




Geltungsbereich Erhaltungssatzung "Historischer Teil Zugspitze"

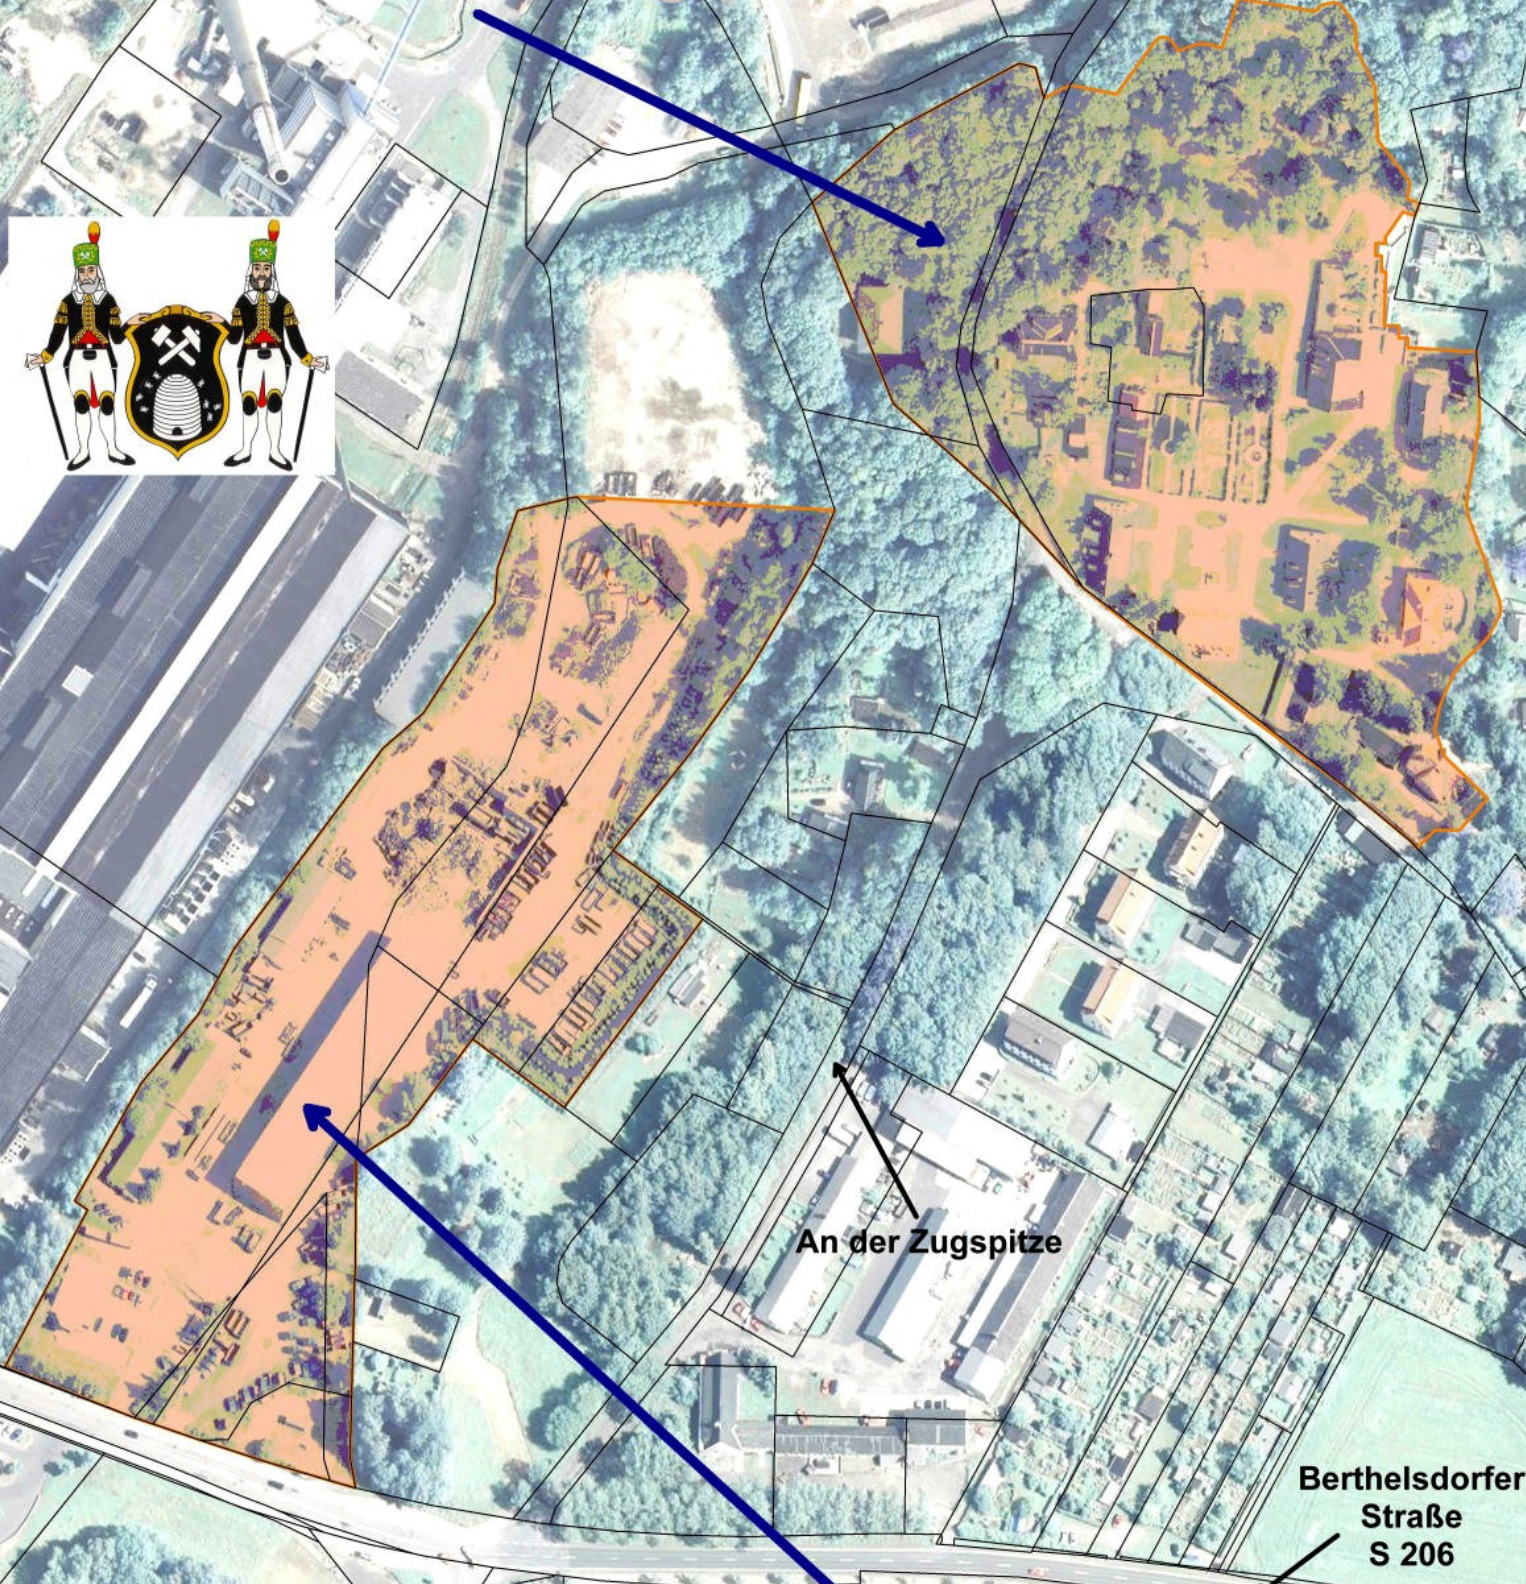

An der Zugspitze

Berthelsdorfer
Straße
S 206

Kohlenstraße

Geltungsbereich VE-Plan "Industriestandort K & L Rohstoff- und Recycling GmbH"