



Anlage zur Satzung über die Veränderungssperre f. d. in Aufstellung befindlichen Bebauungsplan Nr. 5 der Großen Kreisstadt BED "Zentrenkonzept zum Einzelhandel" SR - BV - 008_2018

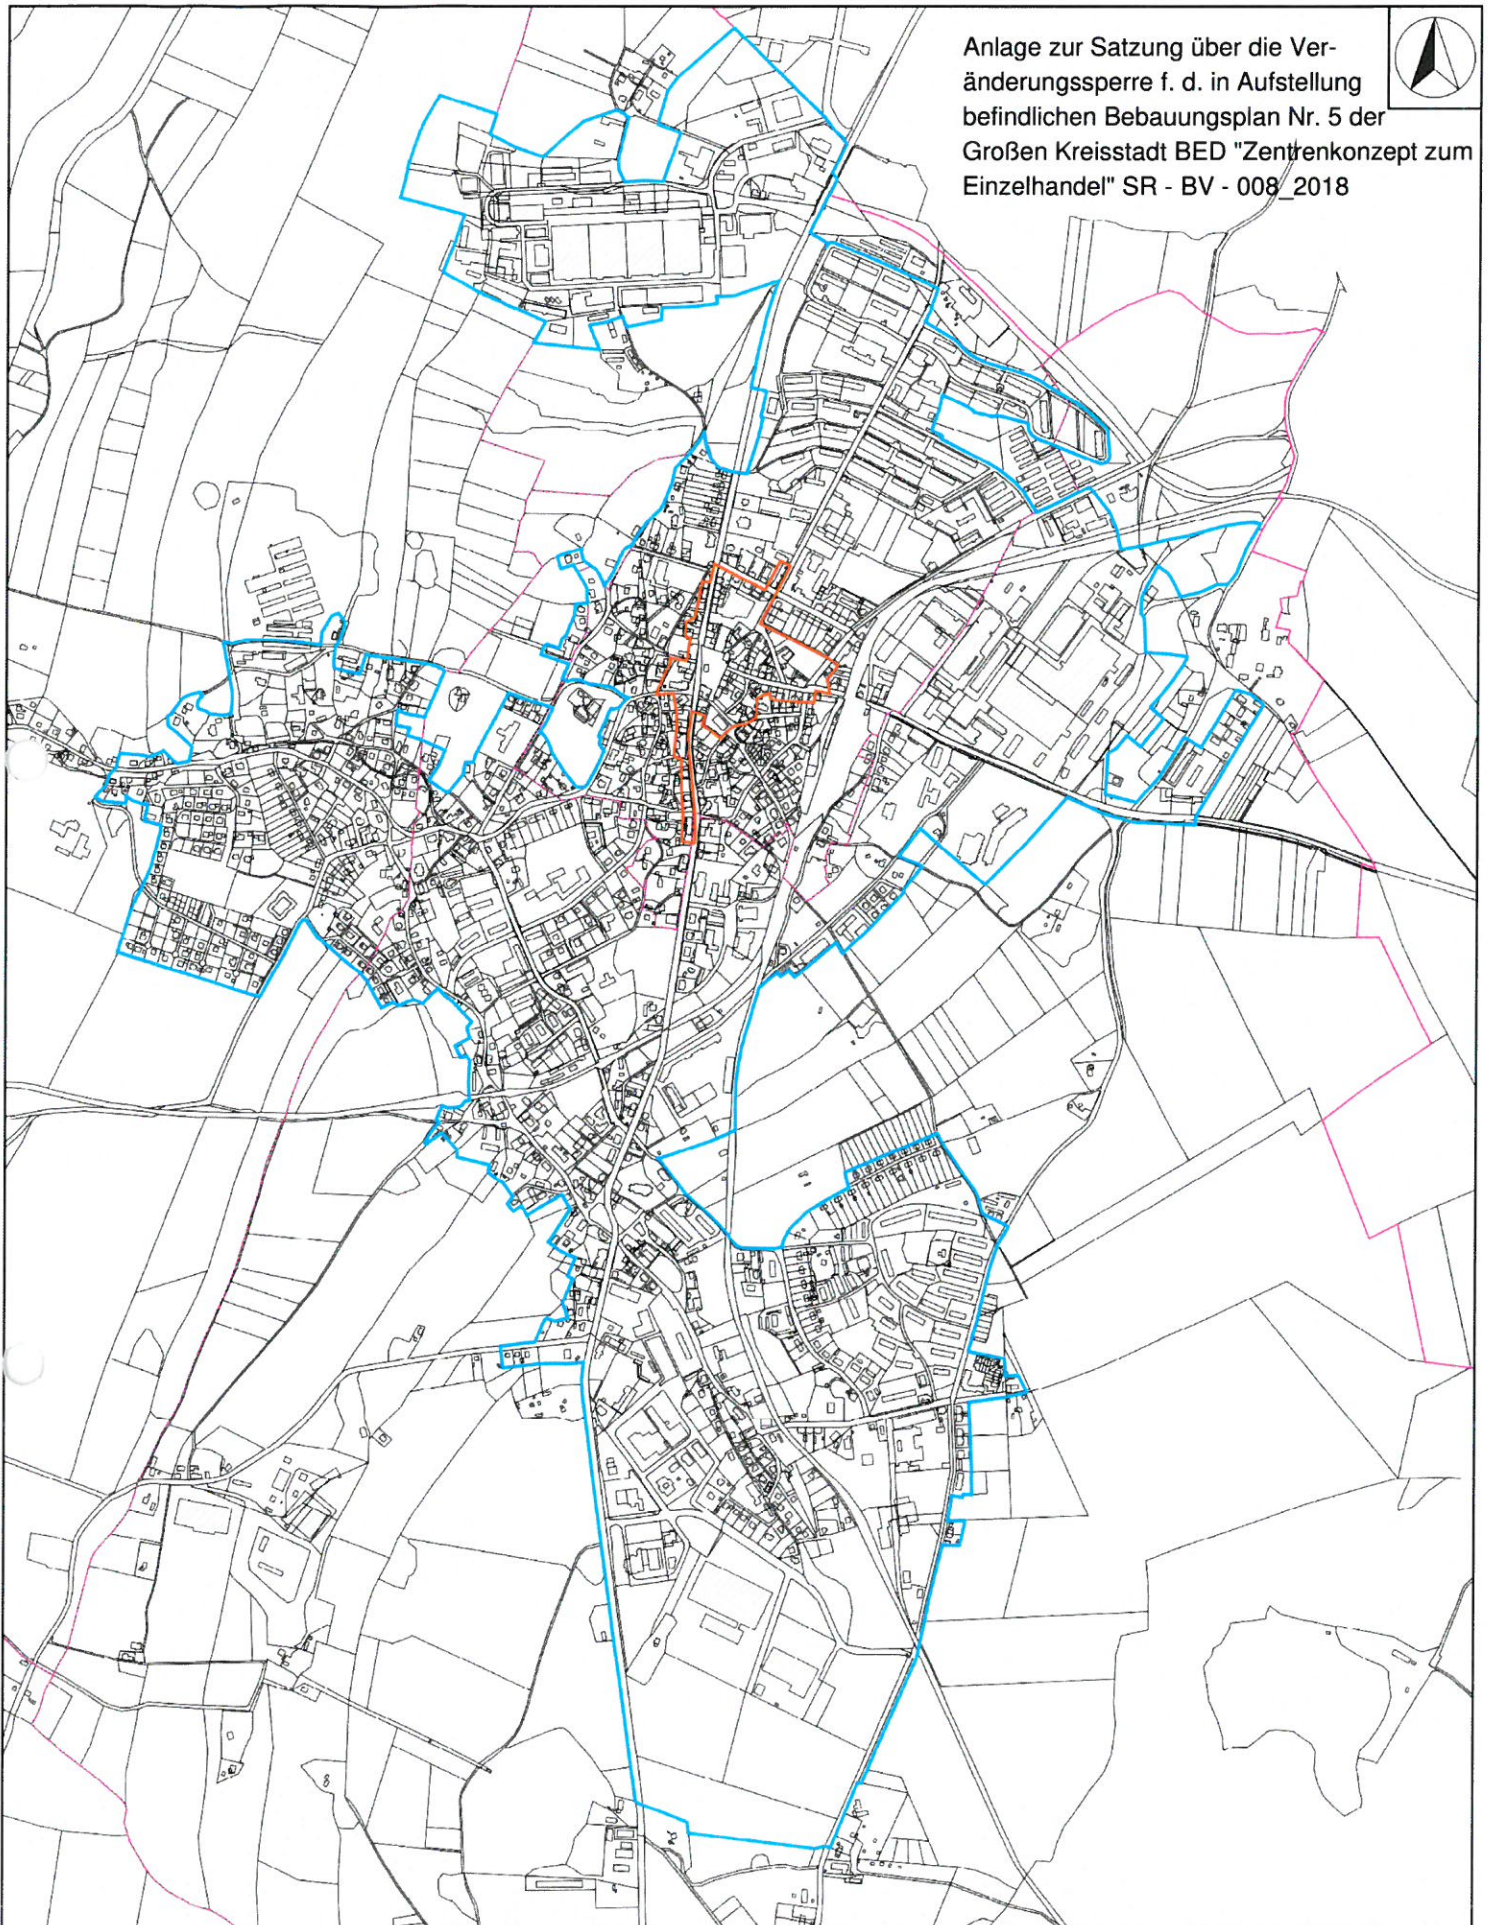

Geltungsbereich des Bebauungsplanes (blau)
zentraler Versorgungsbereich - Innenstadt (orange)

Keine amtliche Flurkarte !!!

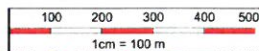

Große Kreisstadt
Brand-Erbisdorf
09618 Brand-Erbisdorf

Bearbeiter: Braun

Datum: 28.12.2017

Maßstab: 1: 10.000

Tel.: 037322-320; Fax: 037322-32341
E-Mail: stadt@brand-erbisdorf.de